

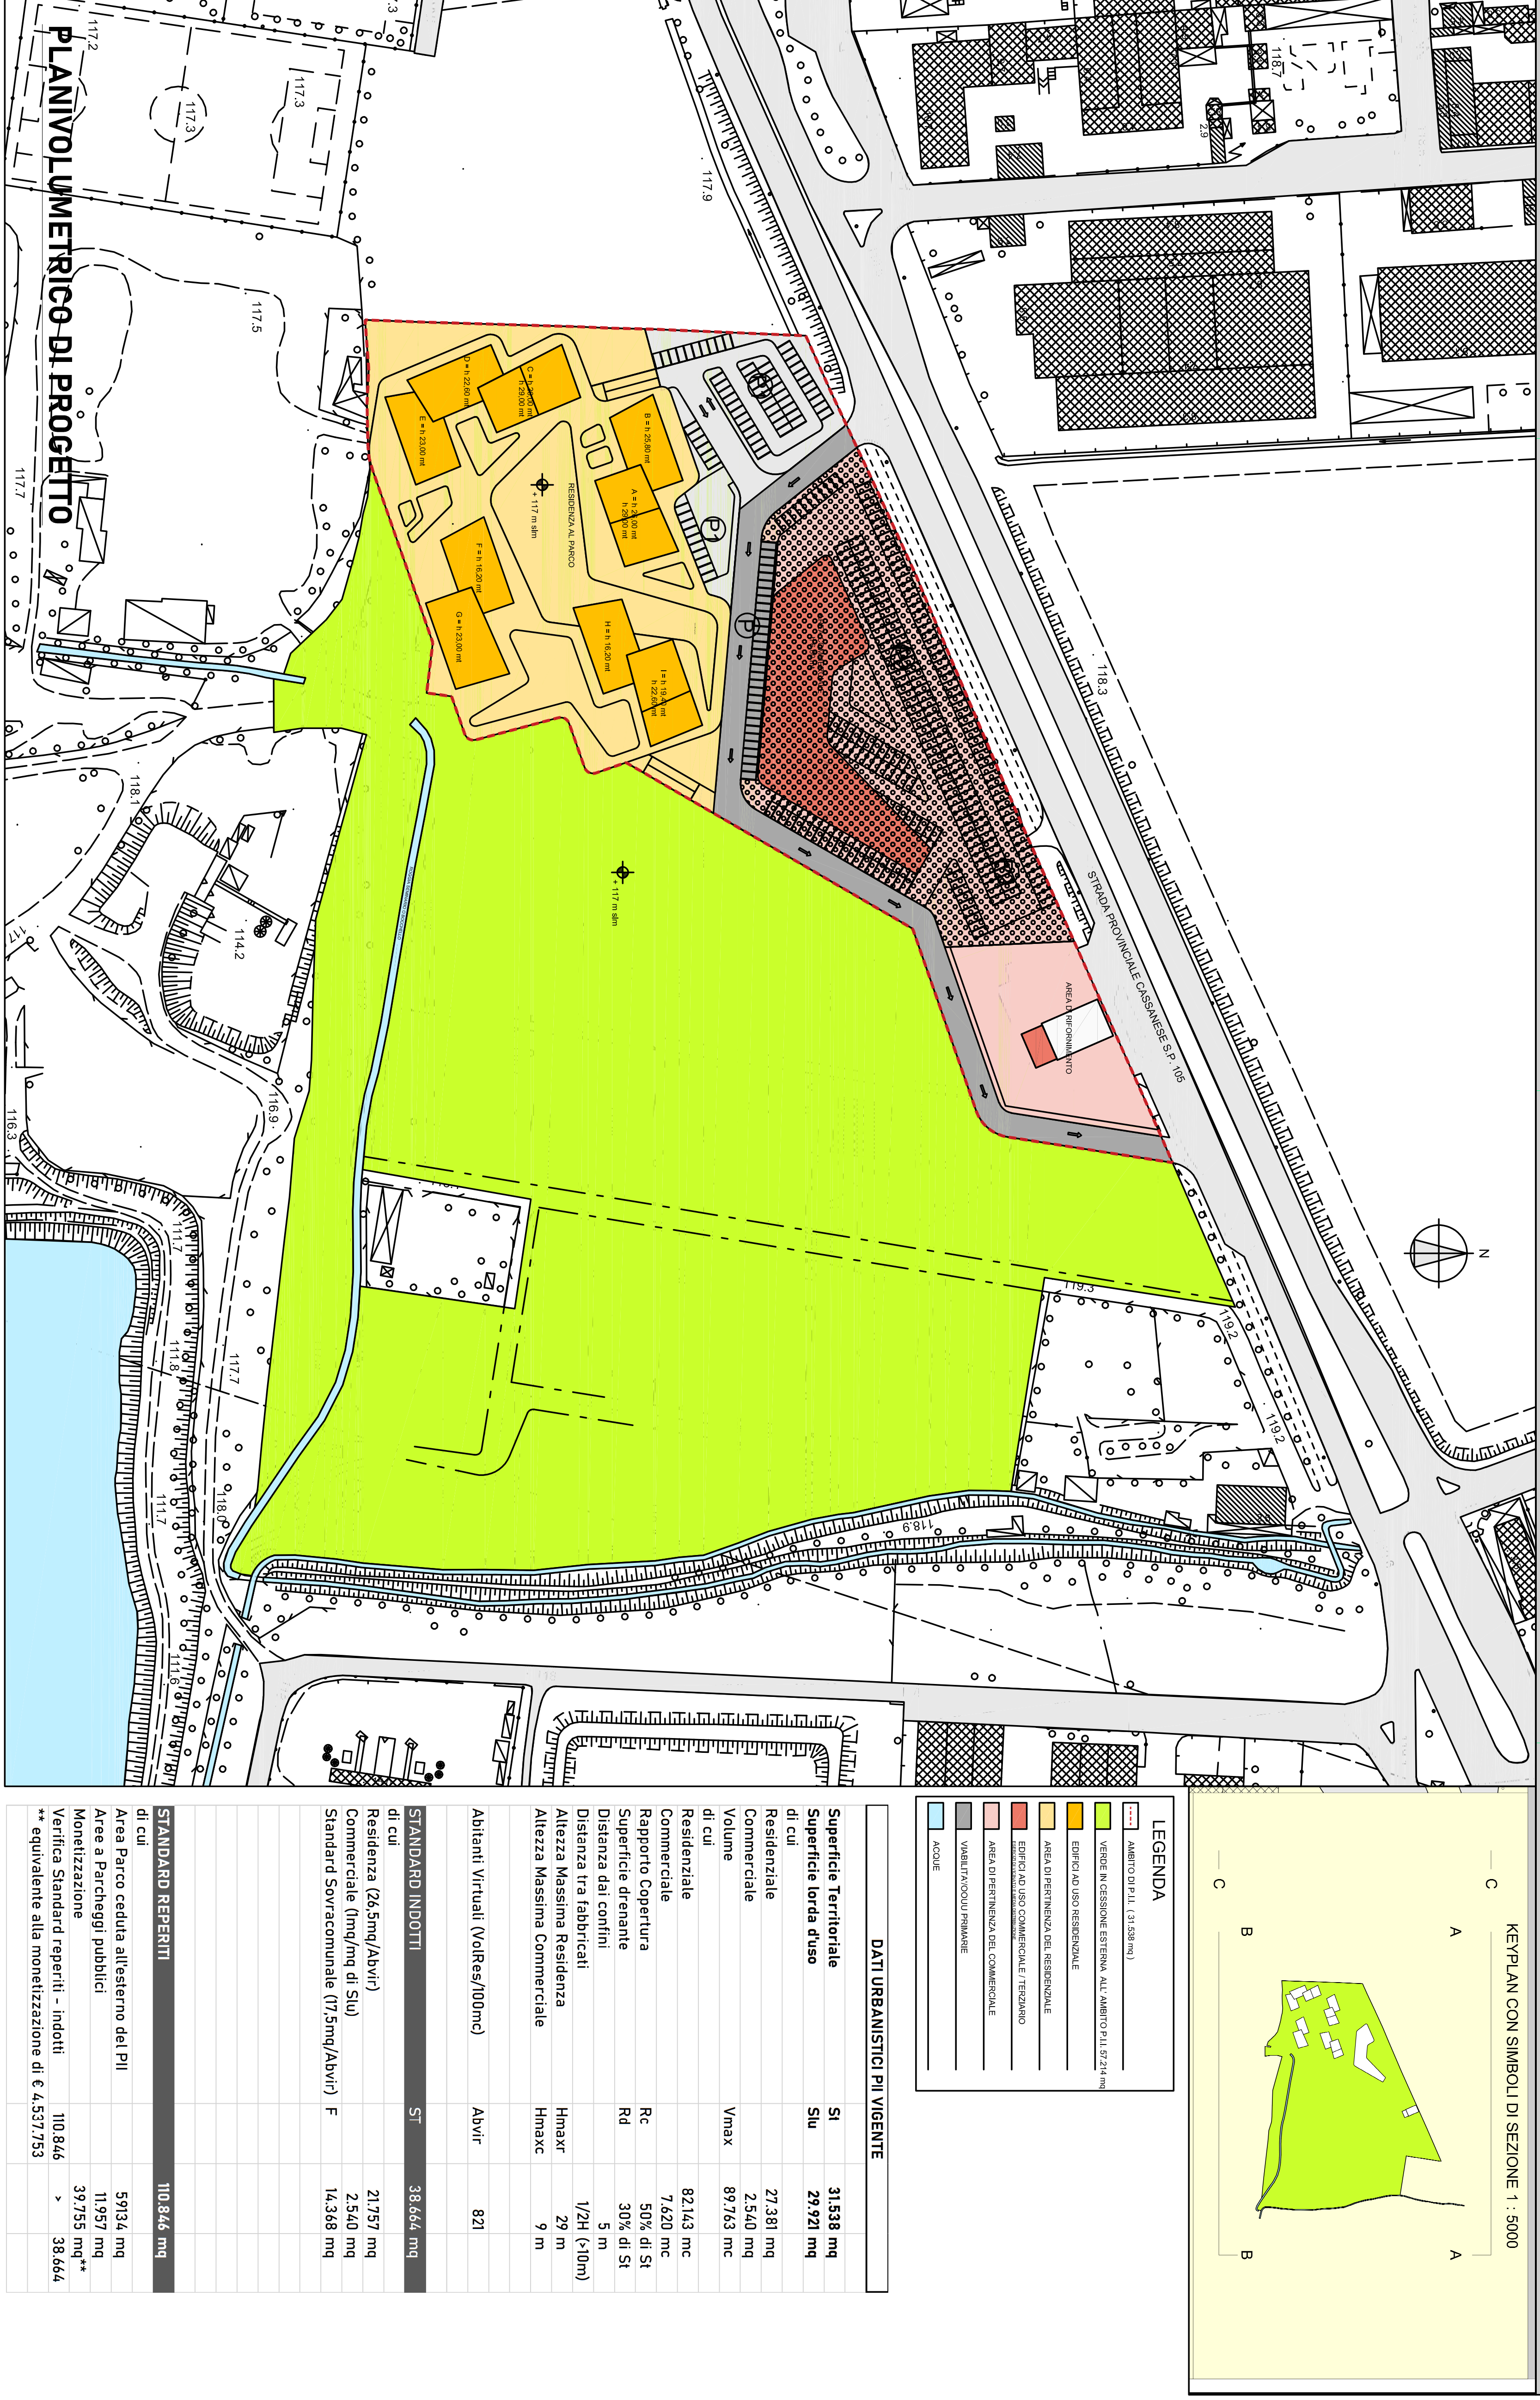
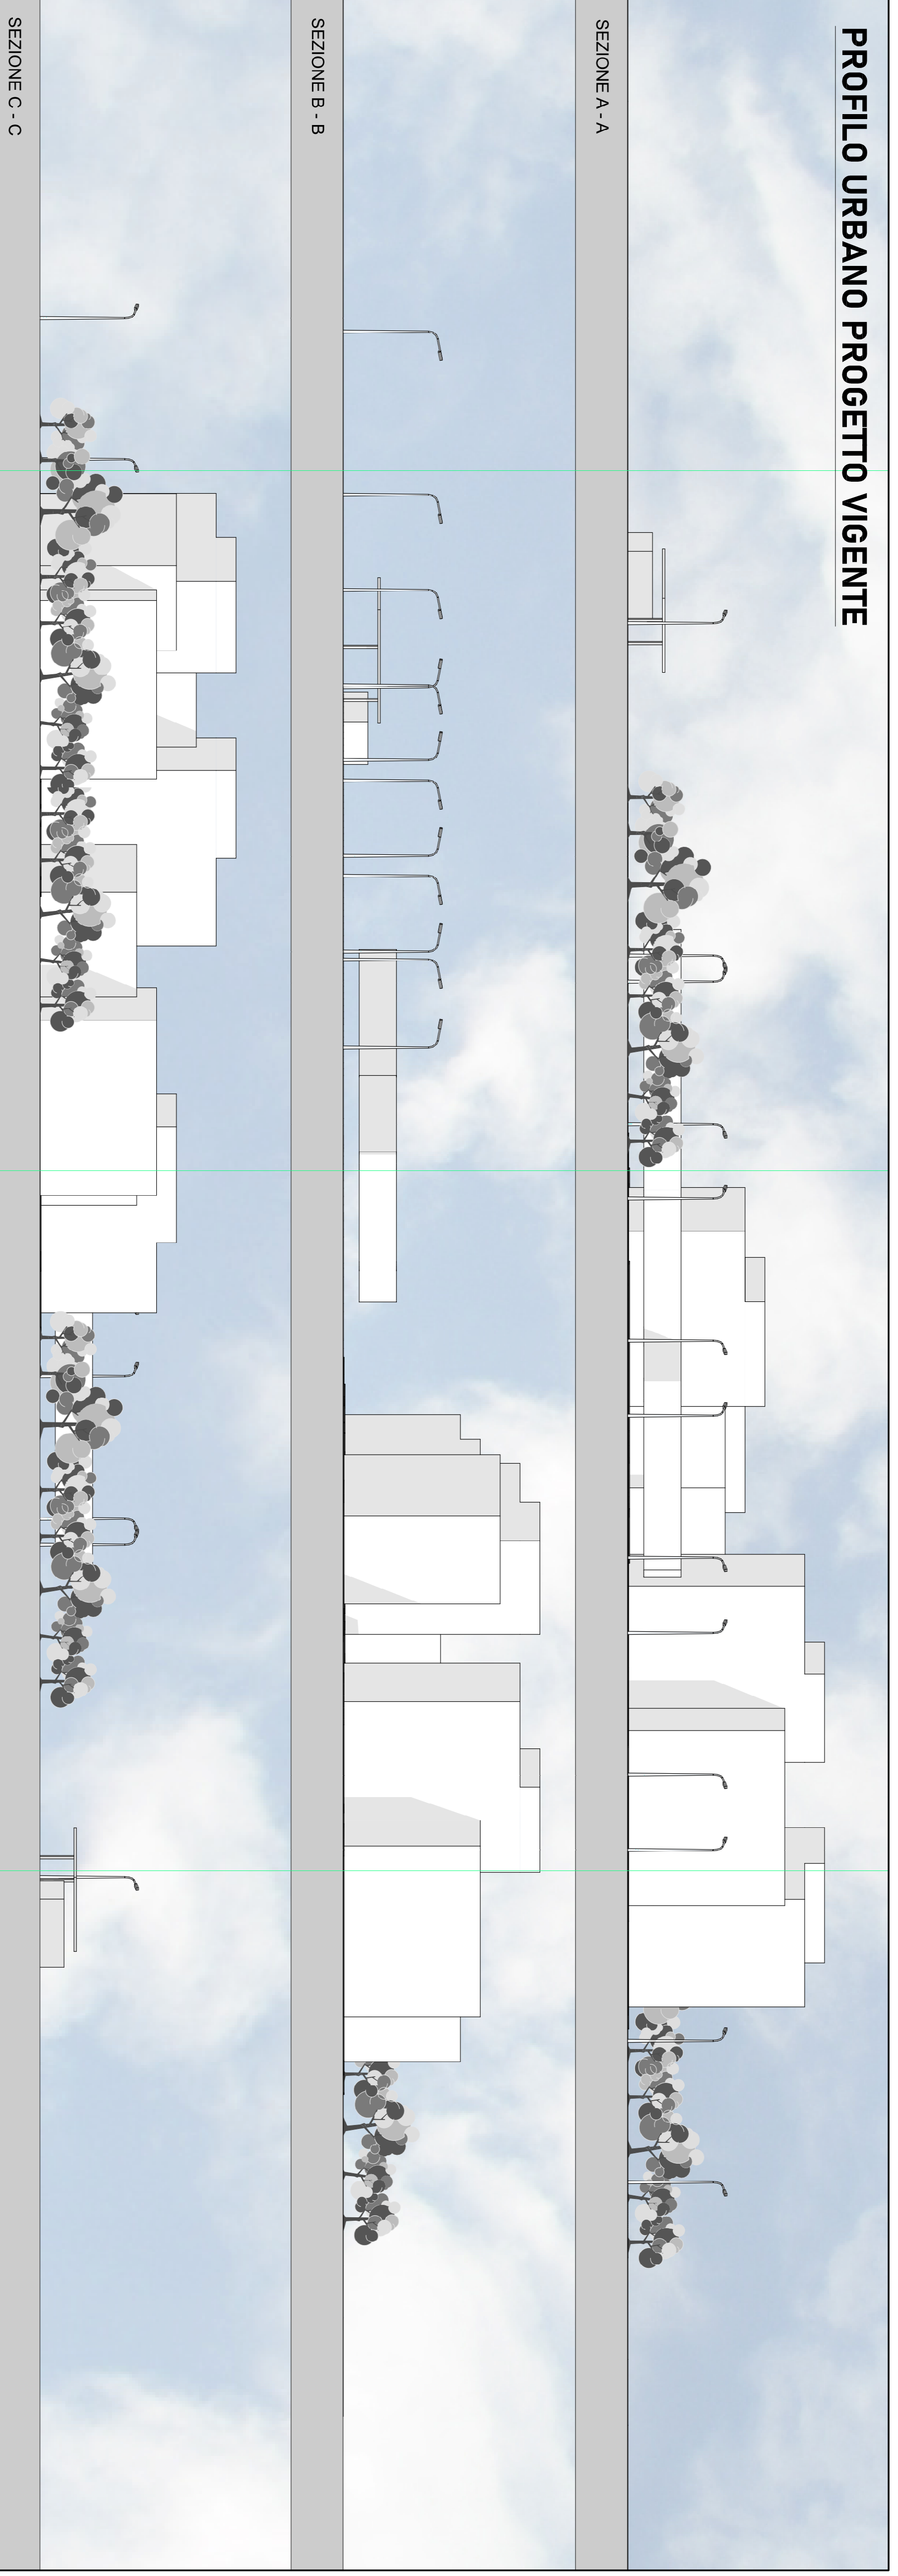


PROFilo URBANO PROGETTO VIGENTE

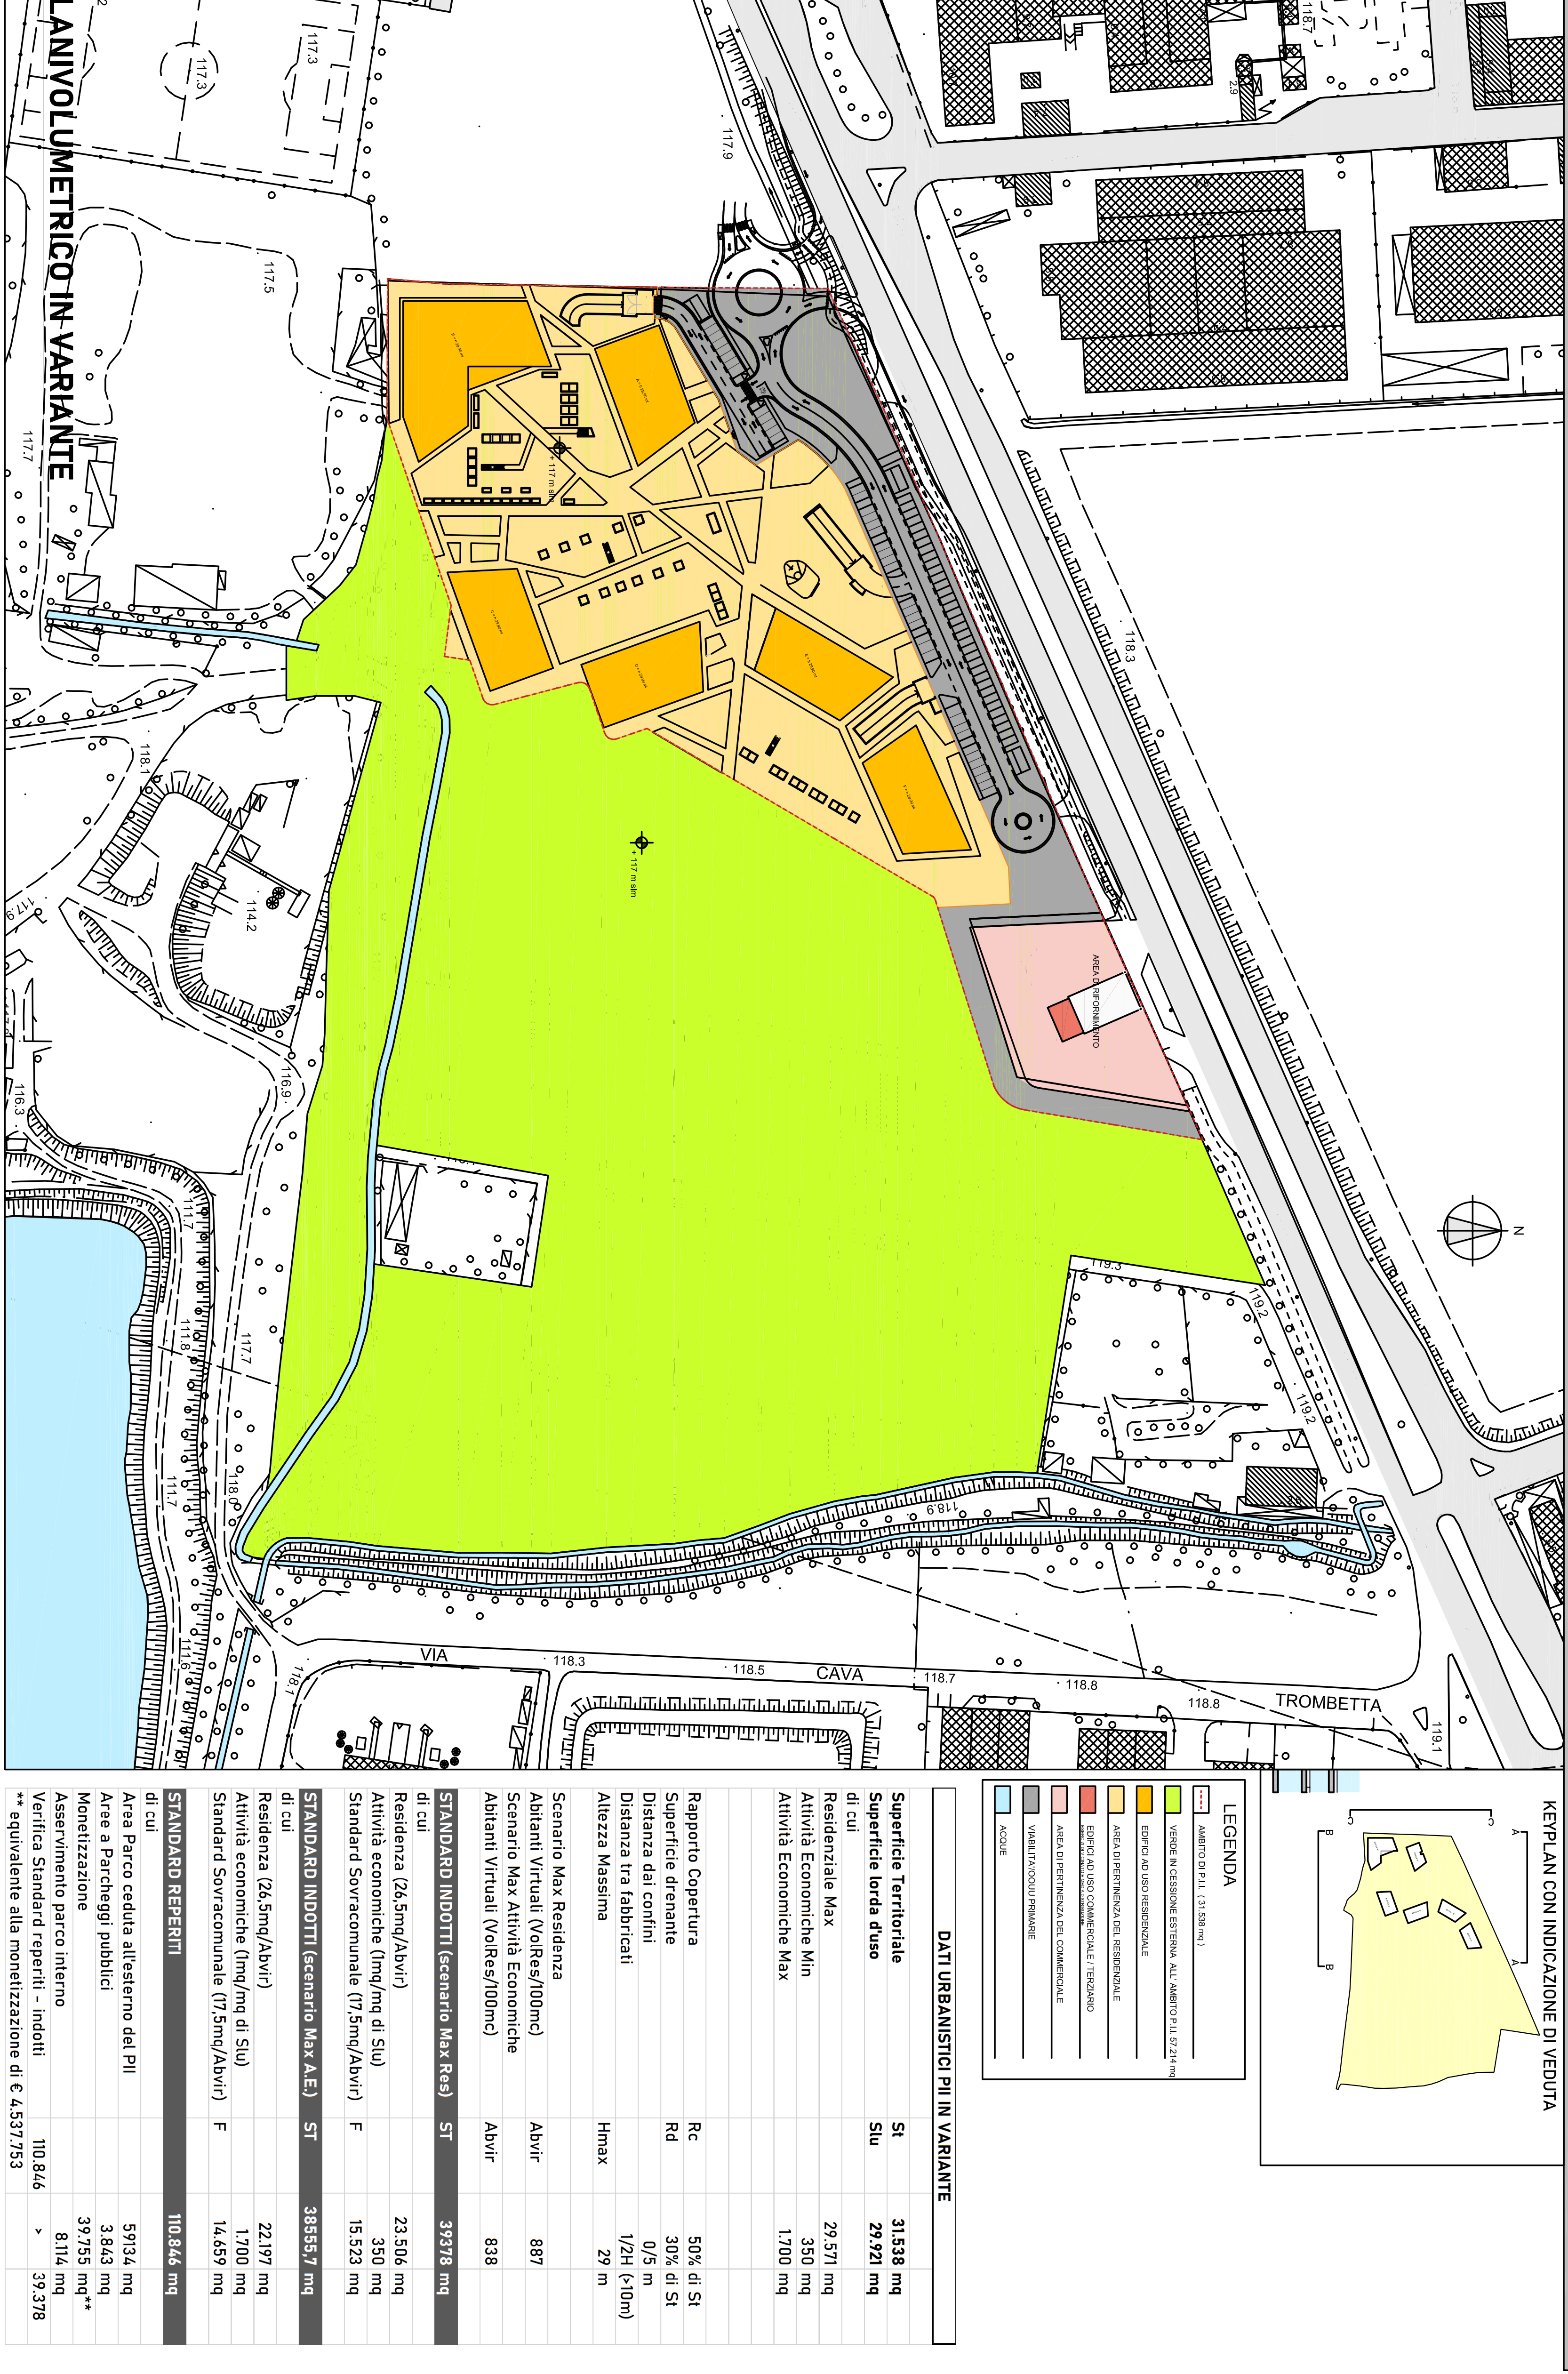

PROFilo URBANO PROGETTO IN VARIANTE

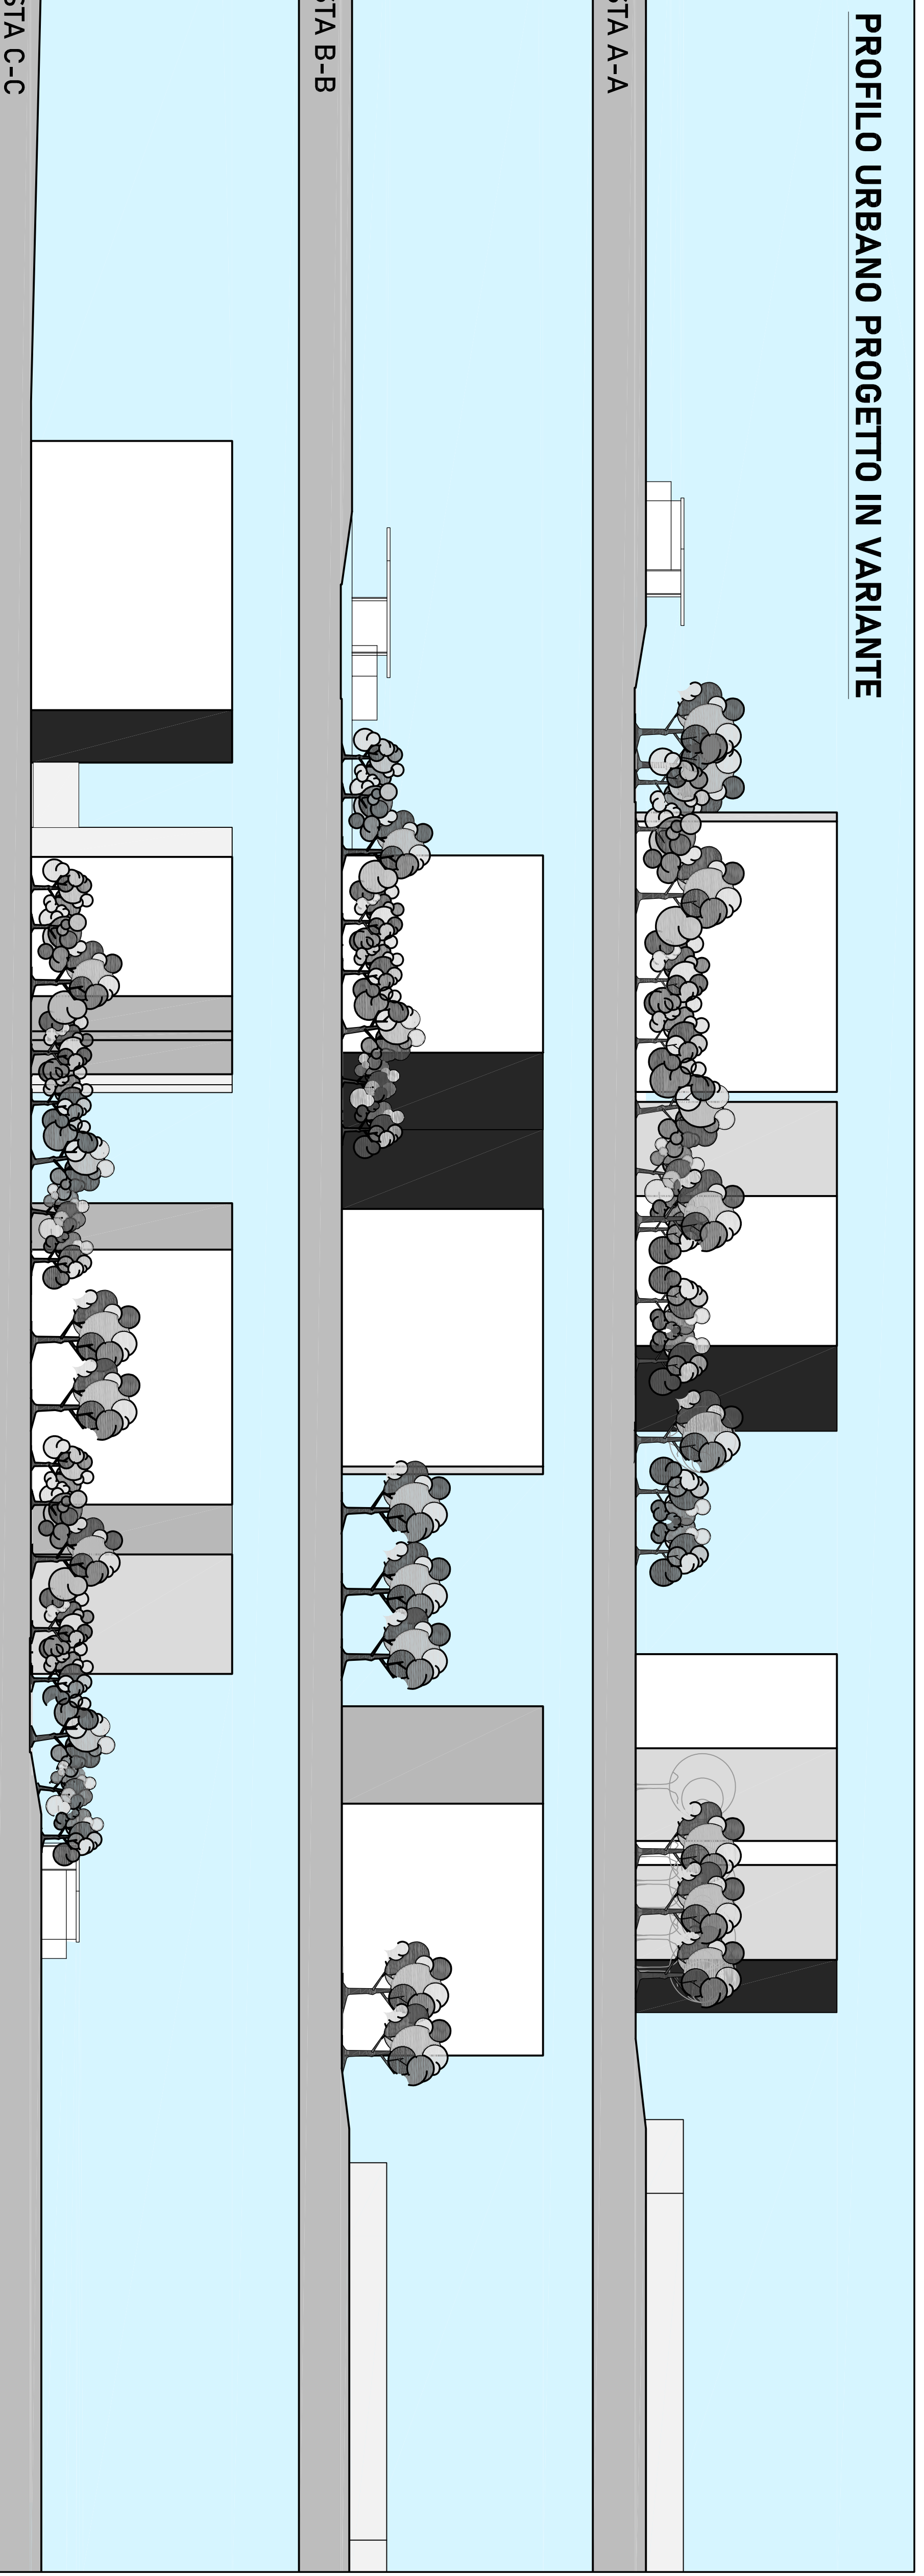

SCARLETT 001
 VARIANTE PIU' CENTRO PARCO LOTTO 5
 PROFILO URBANO SOSTITUITIVO

42